

Wohnungsangebot



D4-01

2.5 Zimmer-Wohnung

Dachgeschoss

Haus D / Stationsweg 5 / Heimberg

Nettowohnfläche	71.4m ²
Keller (siehe sep. Plan)	9.3m ²

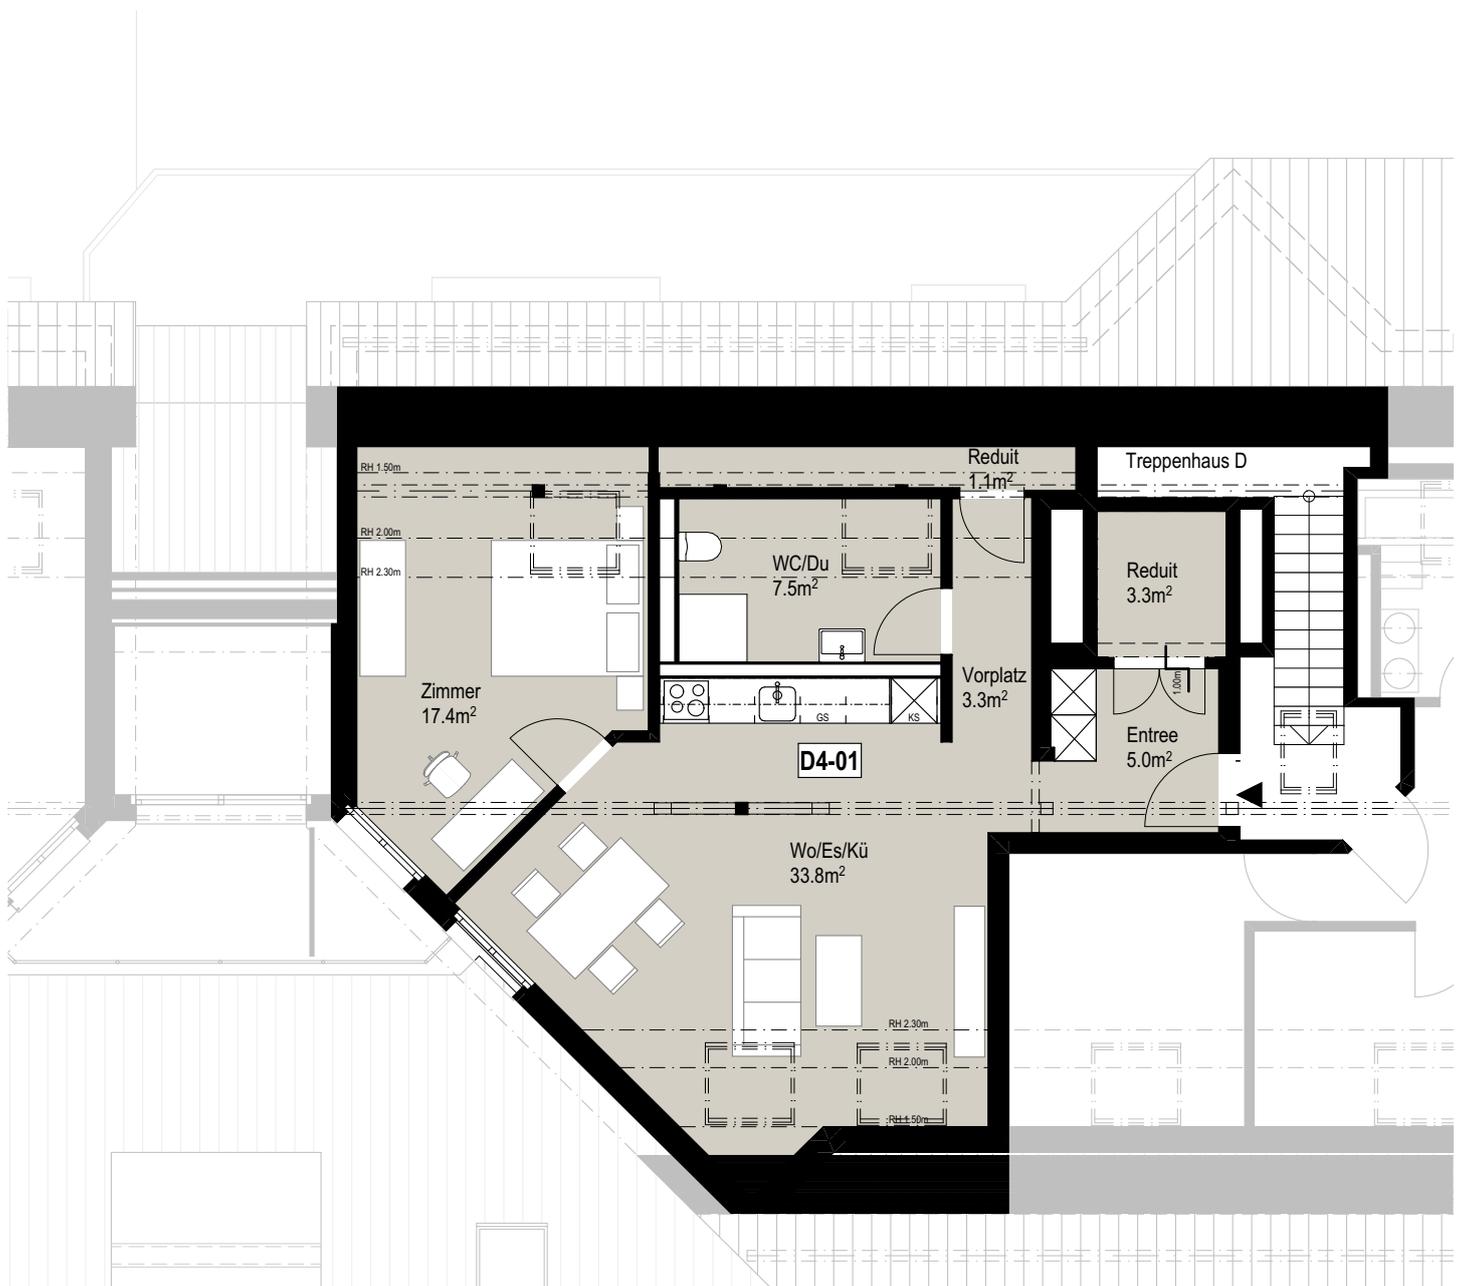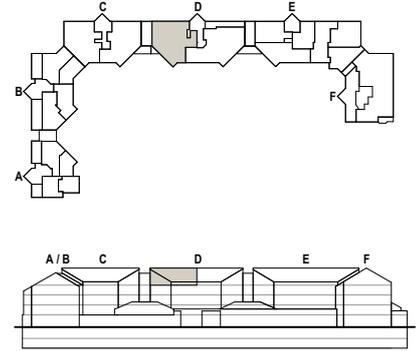

Entwicklung:



Telco Immobilien AG
Bahnhofstrasse 3
6340 Baar

Vermietung:



Privera AG
Worbstrasse 142
3073 Gümligen

Tel. 058 715 60 70
vermarktung-mitte@privera.ch
www.privera.ch / www.laedeli-heimberg.ch

Massstab 1:100

Zur Nettowohnfläche (NWF) zählen sämtliche begehbare und belegbare Bodenflächen innerhalb der Wohnung ab einer Raumhöhe von 1.50m. Alle Flächenangaben sind Zirkwerte / Änderungen bleiben vorbehalten. Stand Juli 2025.