
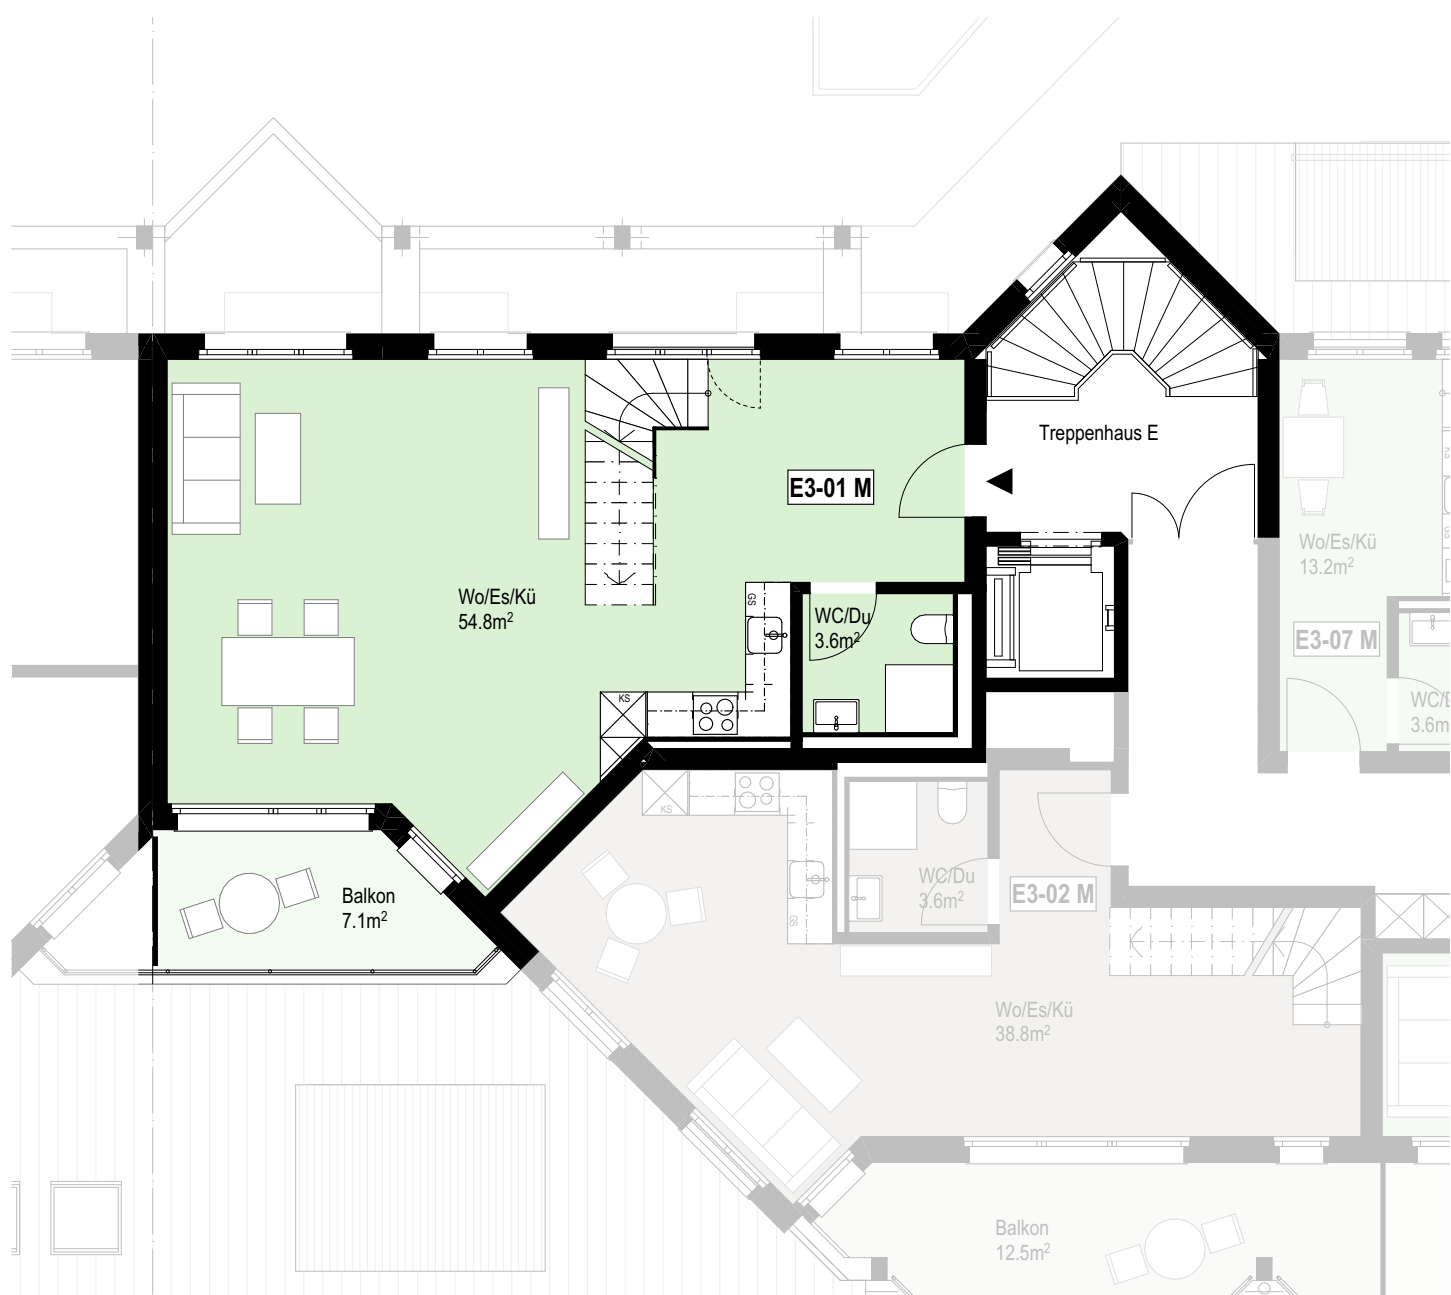


Wohnungsangebot

E3-01 M

2.5 Zimmer-Wohnung Maisonette
Anteil 3. Obergeschoss
Haus E / Stationsweg 6 / Heimberg

Nettowoohnfläche total	87.0m ²
Nettowoohnfläche 3. OG	58.4m ²
Balkon	7.1m ²
Keller (siehe sep. Plan)	7.4m ²

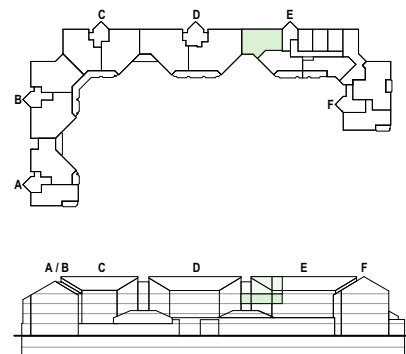

Entwicklung:



Telco Immobilien AG
Bahnhofstrasse 3
6340 Baar

Vermietung:



Privera AG
Worbstrasse 142
3073 Gümligen

Tel. 058 715 60 70
vermarktung-mitte@privera.ch
www.privera.ch / www.laedeli-heimberg.ch



Massstab 1:100



Zur Nettowoohnfläche (NWF) zählen sämtliche begeh- und belegbaren Bodenflächen innerhalb der Wohnung ab einer Raumhöhe von 1.50m. Alle Flächenangaben sind Zirkawerte / Änderungen bleiben vorbehalten. Stand Juni 2025.




Wohnungsangebot

E3-01 M

2.5 Zimmer-Wohnung Maisonette
Anteil Dachgeschoss
Haus E / Stationsweg 6 / Heimberg

Nettowohnfläche total 87.0m²

Nettowohnfläche DG 28.6m²

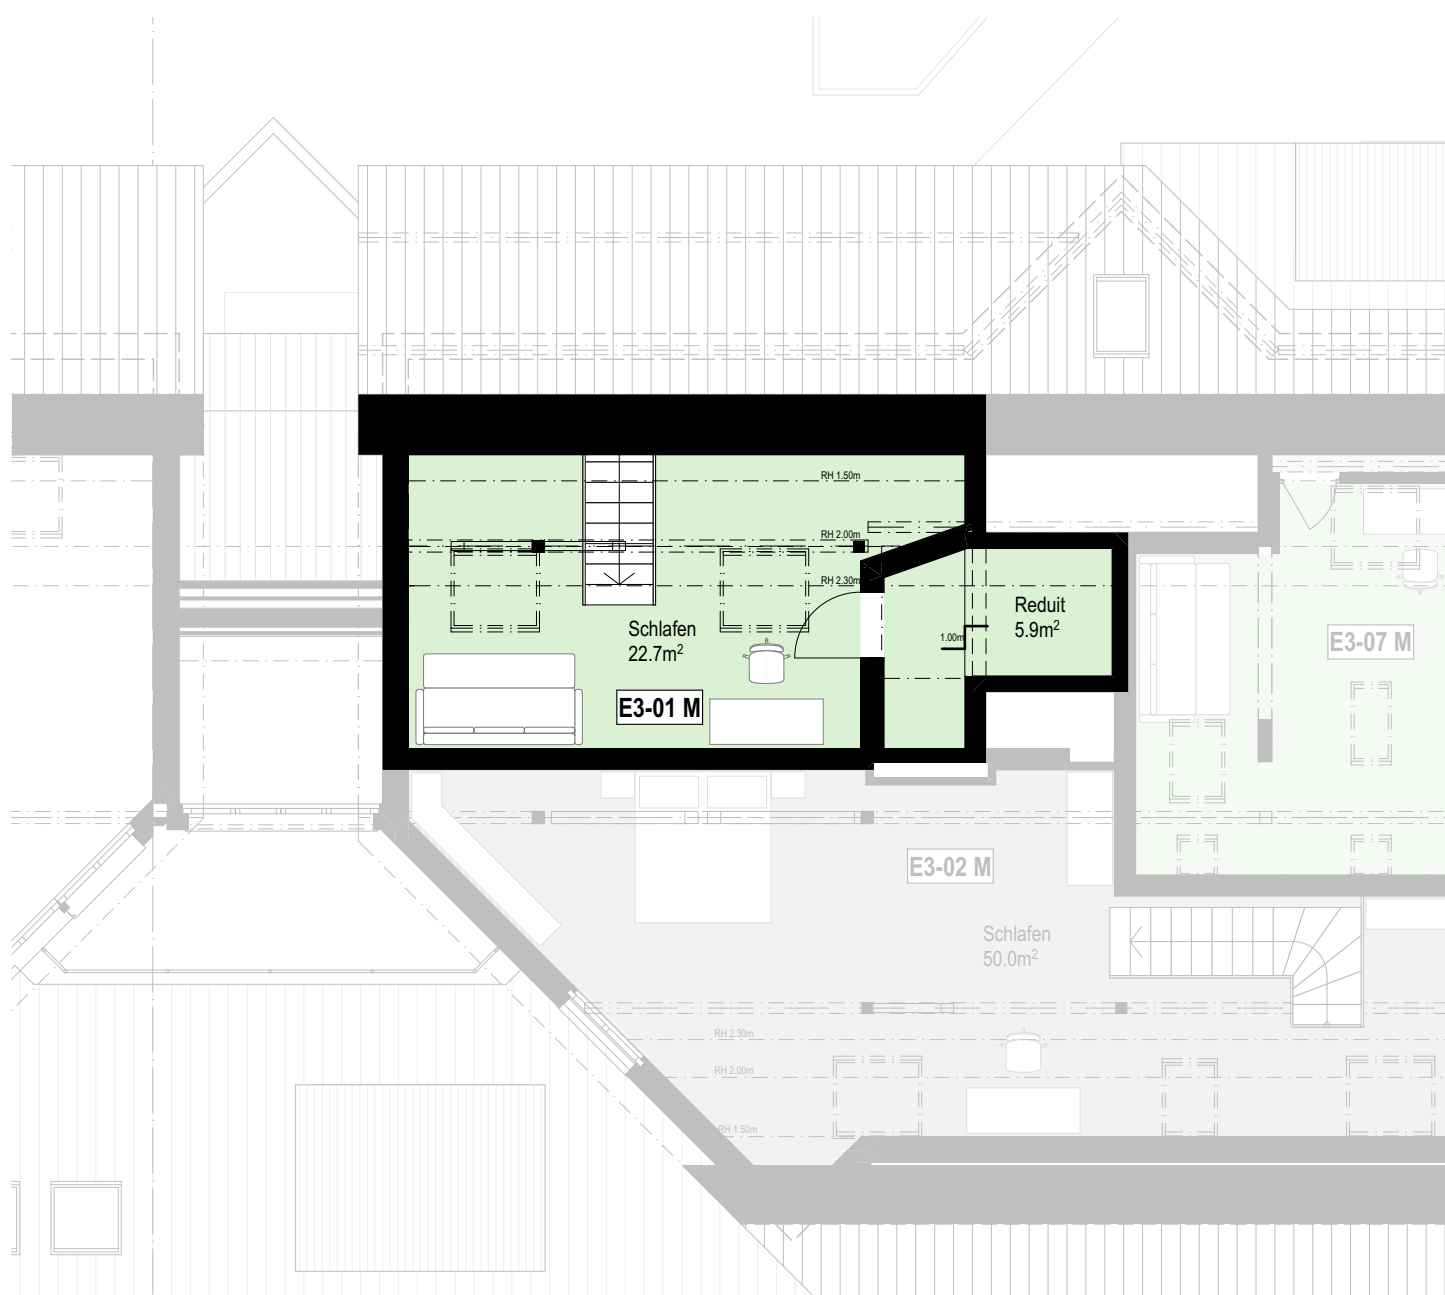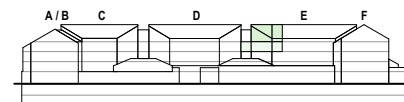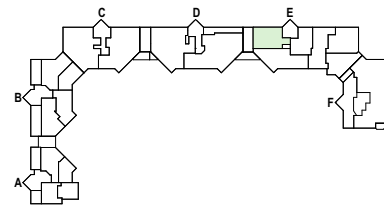

Massstab 1:100



Entwicklung:



Telco Immobilien AG
Bahnhofstrasse 3
6340 Baar

Vermietung:



Privera AG
Worbstrasse 142
3073 Gümligen

Tel. 058 715 60 70
vermarktung-mitte@privera.ch
www.privera.ch / www.laedeli-heimberg.ch

Zur Nettowohnfläche (NWF) zählen sämtliche begeht- und belegbaren Bodenflächen innerhalb der Wohnung ab einer Raumhöhe von 1.50m. Alle Flächenangaben sind Zirkawerte / Änderungen bleiben vorbehalten. Stand Juni 2025.