
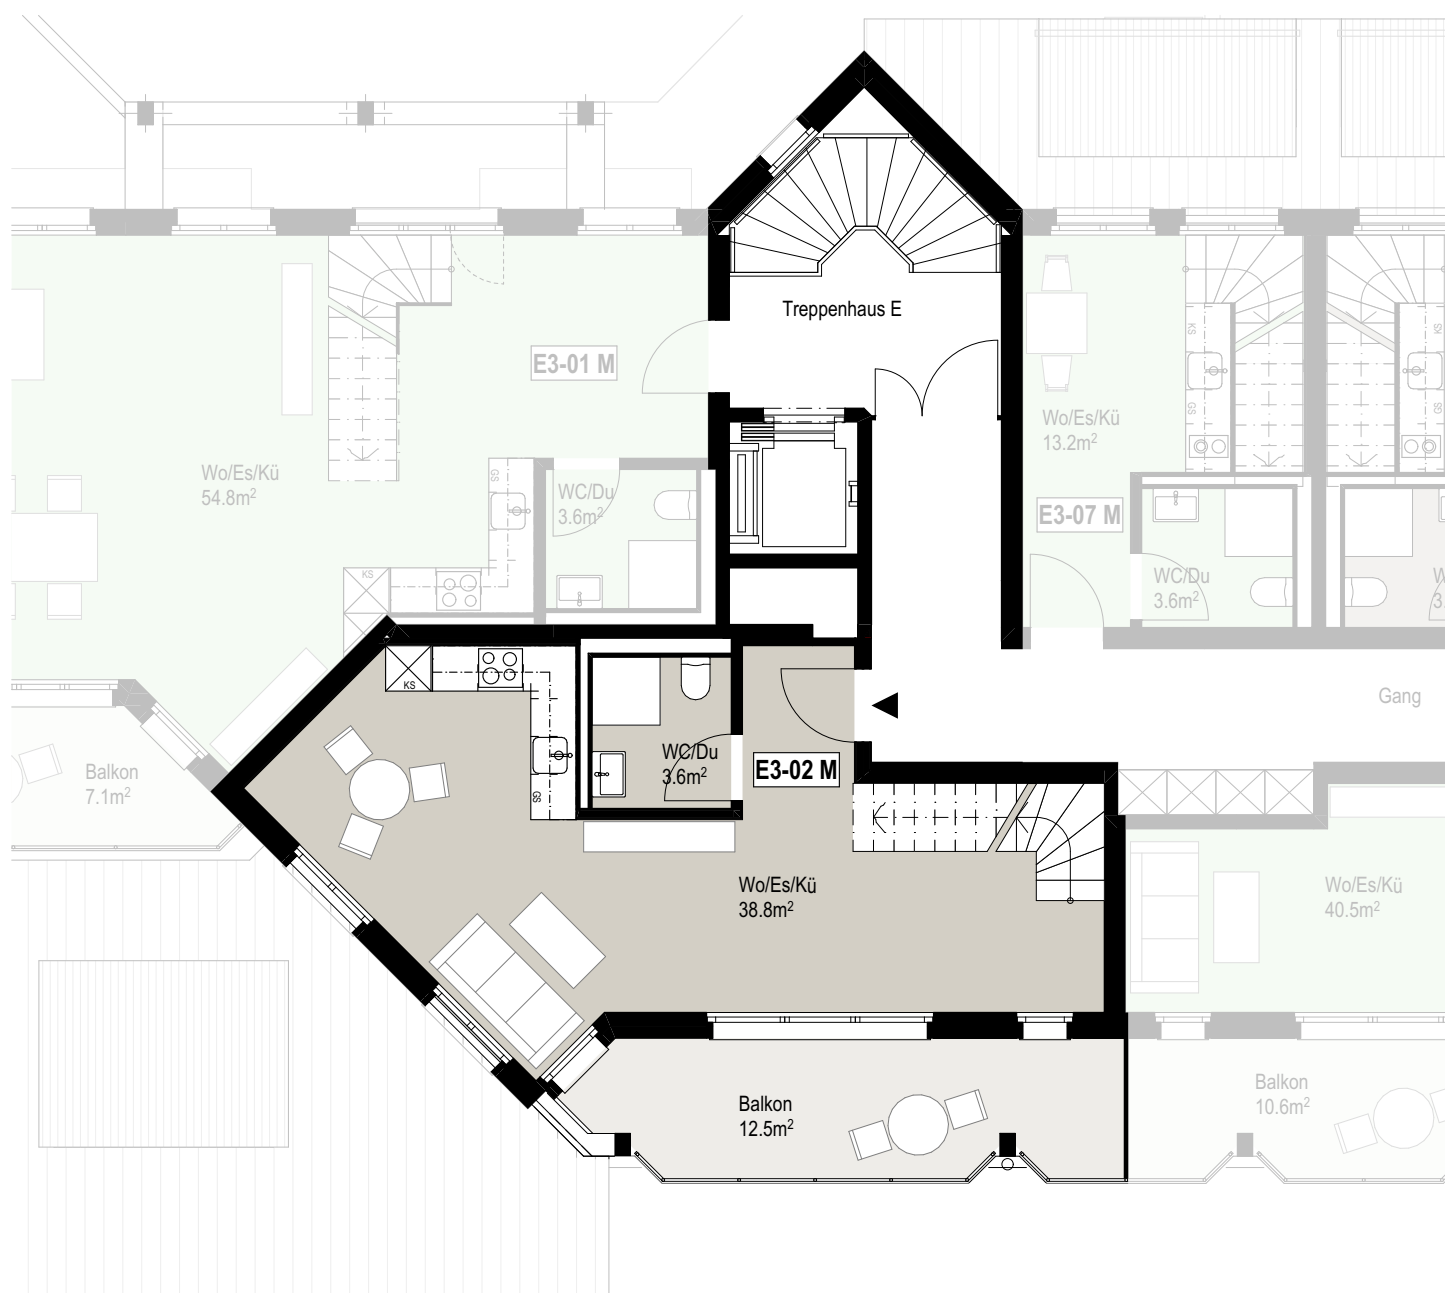


Wohnungsangebot

E3-02 M

2.5 Zimmer-Wohnung Maisonette
Anteil 3. Obergeschoss
Haus E / Stationsweg 6 / Heimberg

Nettowohnfläche total	92.4m ²
Nettowohnfläche 3. OG	42.4m ²
Balkon	12.5m ²
Keller (siehe sep. Plan)	9.2m ²

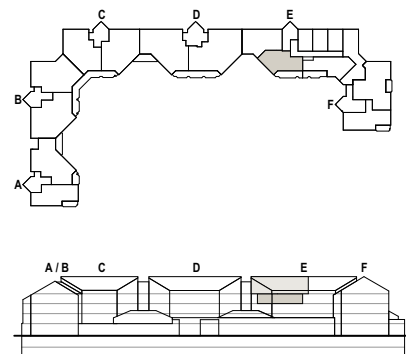

Entwicklung:



Telco Immobilien AG
Bahnhofstrasse 3
6340 Baar

Vermietung:



Privera AG
Worbstrasse 142
3073 Gümligen

Tel. 058 715 60 70
vermarktung-mitte@privera.ch
www.privera.ch / www.laedeli-heimberg.ch

Massstab 1:100

Zur Nettowohnfläche (NWF) zählen sämtliche begeht- und belegbaren Bodenflächen innerhalb der Wohnung ab einer Raumhöhe von 1.50m. Alle Flächenangaben sind Zirkawerte / Änderungen bleiben vorbehalten. Stand Juni 2025.



Wohnungsangebot

E3-02 M


2.5 Zimmer-Wohnung Maisonette

Anteil Dachgeschoss

Haus E / Stationsweg 6 / Heimberg

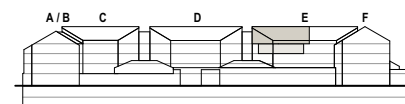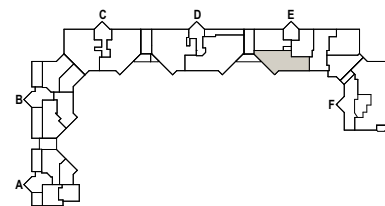

Nettowohnfläche total	92.4m ²
Nettowohnfläche DG	50.0m ²

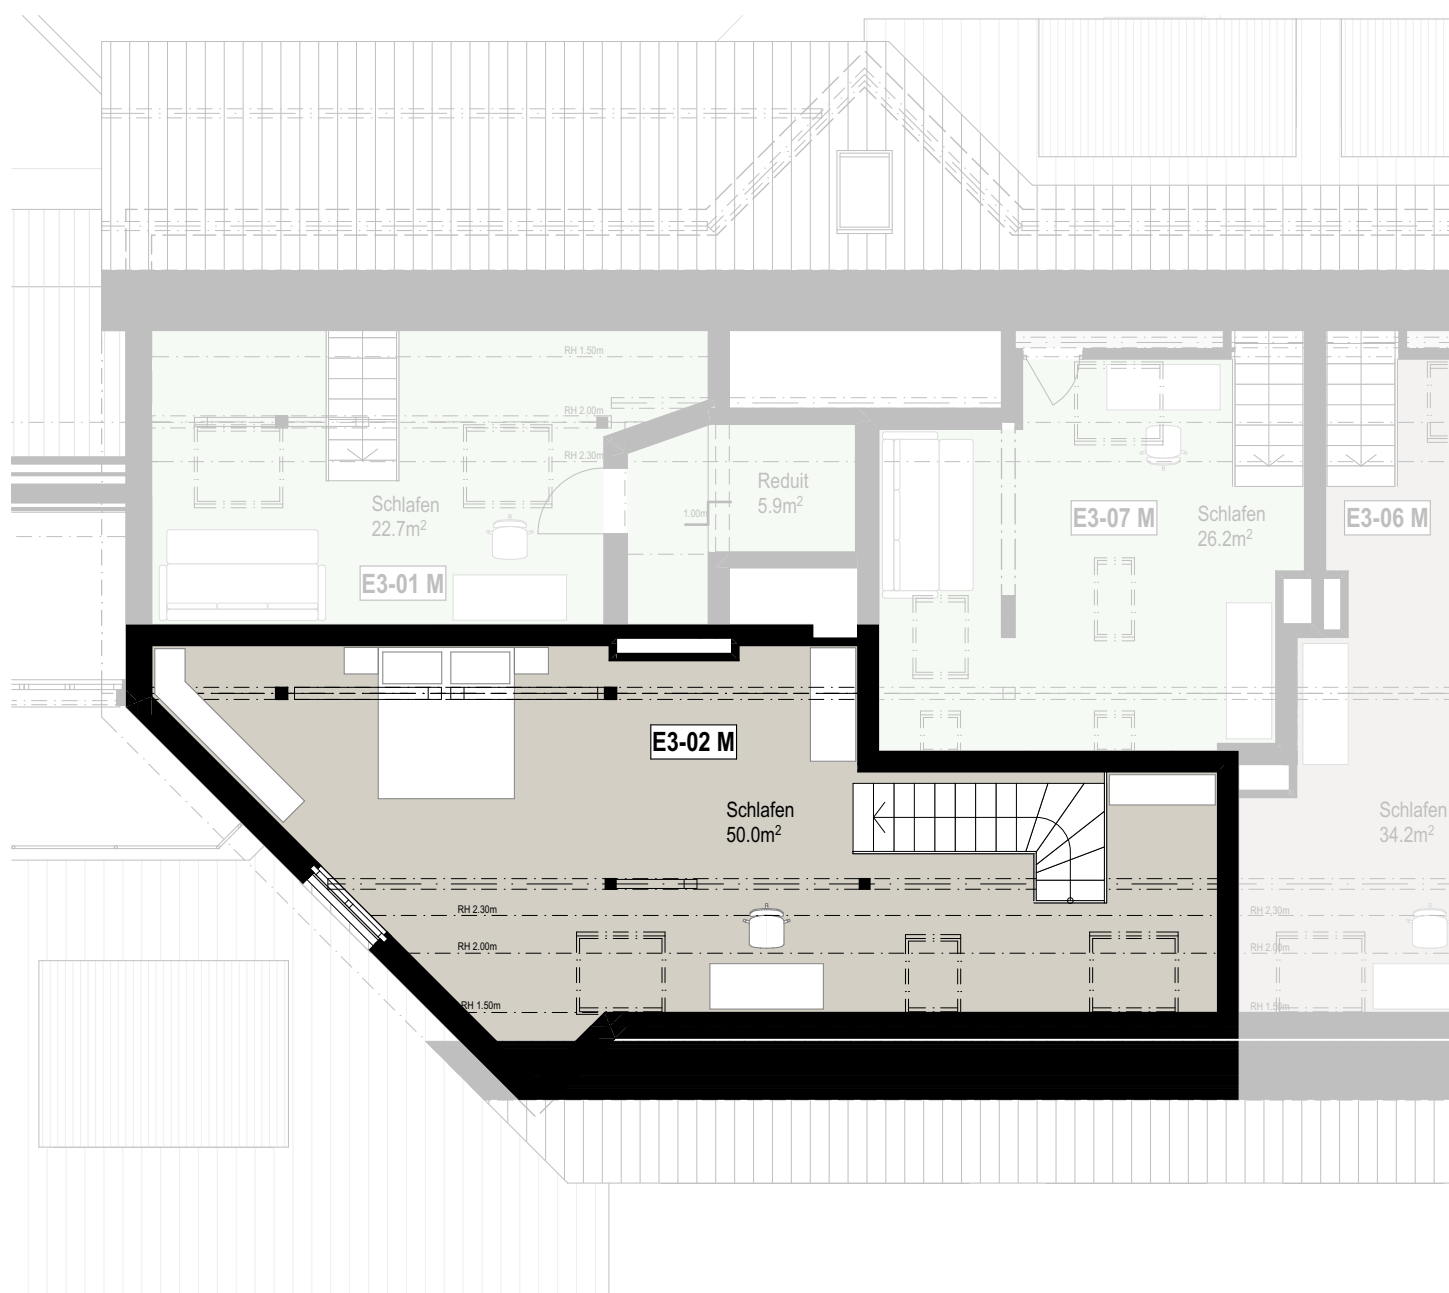

Entwicklung:



Telco Immobilien AG
Bahnhofstrasse 3
6340 Baar

Vermietung:



Privera AG
Worbstrasse 142
3073 Gümligen

Tel. 058 715 60 70
vermarktung-mitte@privera.ch
www.privera.ch / www.laedeli-heimberg.ch



Masstab 1:100



Zur Nettowohnfläche (NWF) zählen sämtliche begeht- und belegbaren Bodenflächen innerhalb der Wohnung ab einer Raumhöhe von 1.50m. Alle Flächenangaben sind Zirkawerte / Änderungen bleiben vorbehalten. Stand Juni 2025.